

### Ficha de Prédio

Nº: 325726/2025

NIP: -

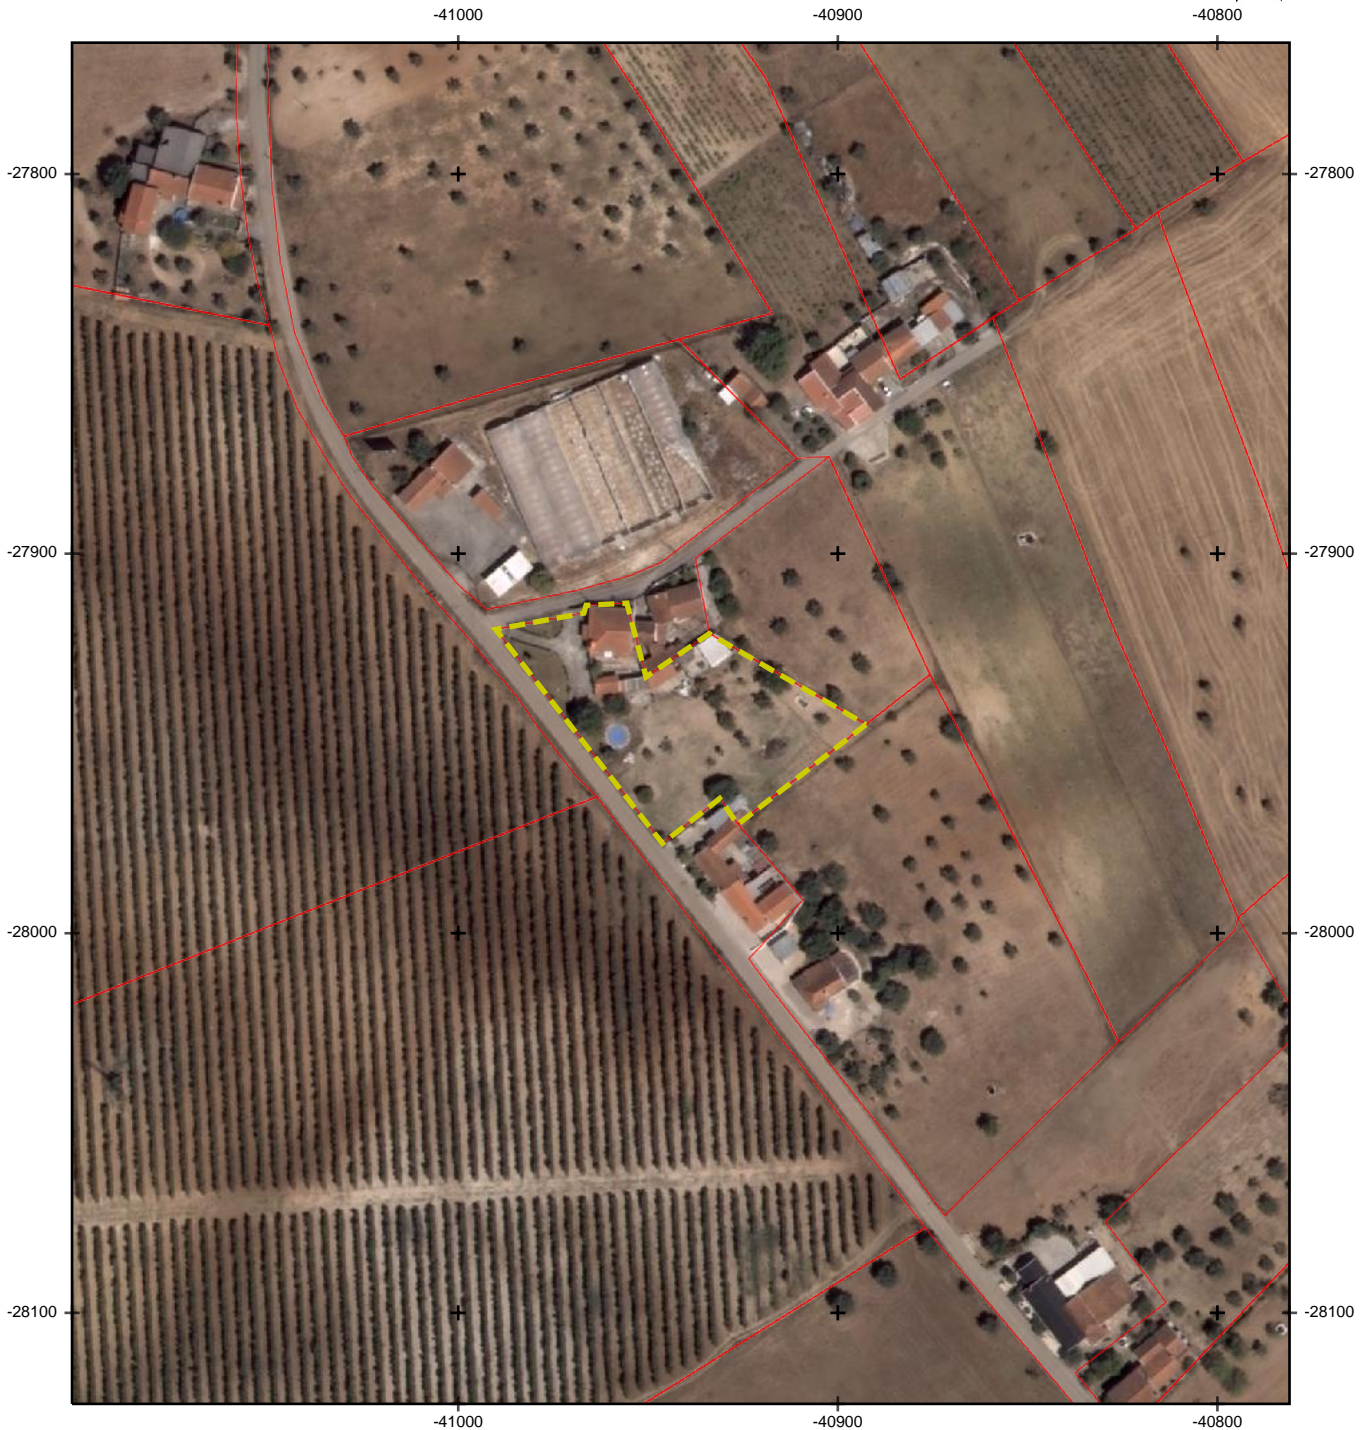
NIC: AAA 001 188 541

Área: 2974 m<sup>2</sup>



Concelho: SANTARÉM - Freguesia: Casével e Vaqueiros

Secção: E

Prédio: 64



#### Legenda

-  Estrema de prédios
-  Prédio selecionado

100 m

Sistema de Referência: PT-TM06/ETRS89  
Ortofotomapas, DGT, 2018

Escala de impressão: 1:2000

Informação oficial da DGT

Data de impressão: 05-09-2025

Proibida a reprodução para difusão ou venda.

Este documento não tem valor de certidão para efeitos de prova em quaisquer atos, negócios jurídicos ou operações de transformação fundiária relativos a prédios cadastrados.